


Detail einer vorgehängten hinterlüfteten Natursteinfassade

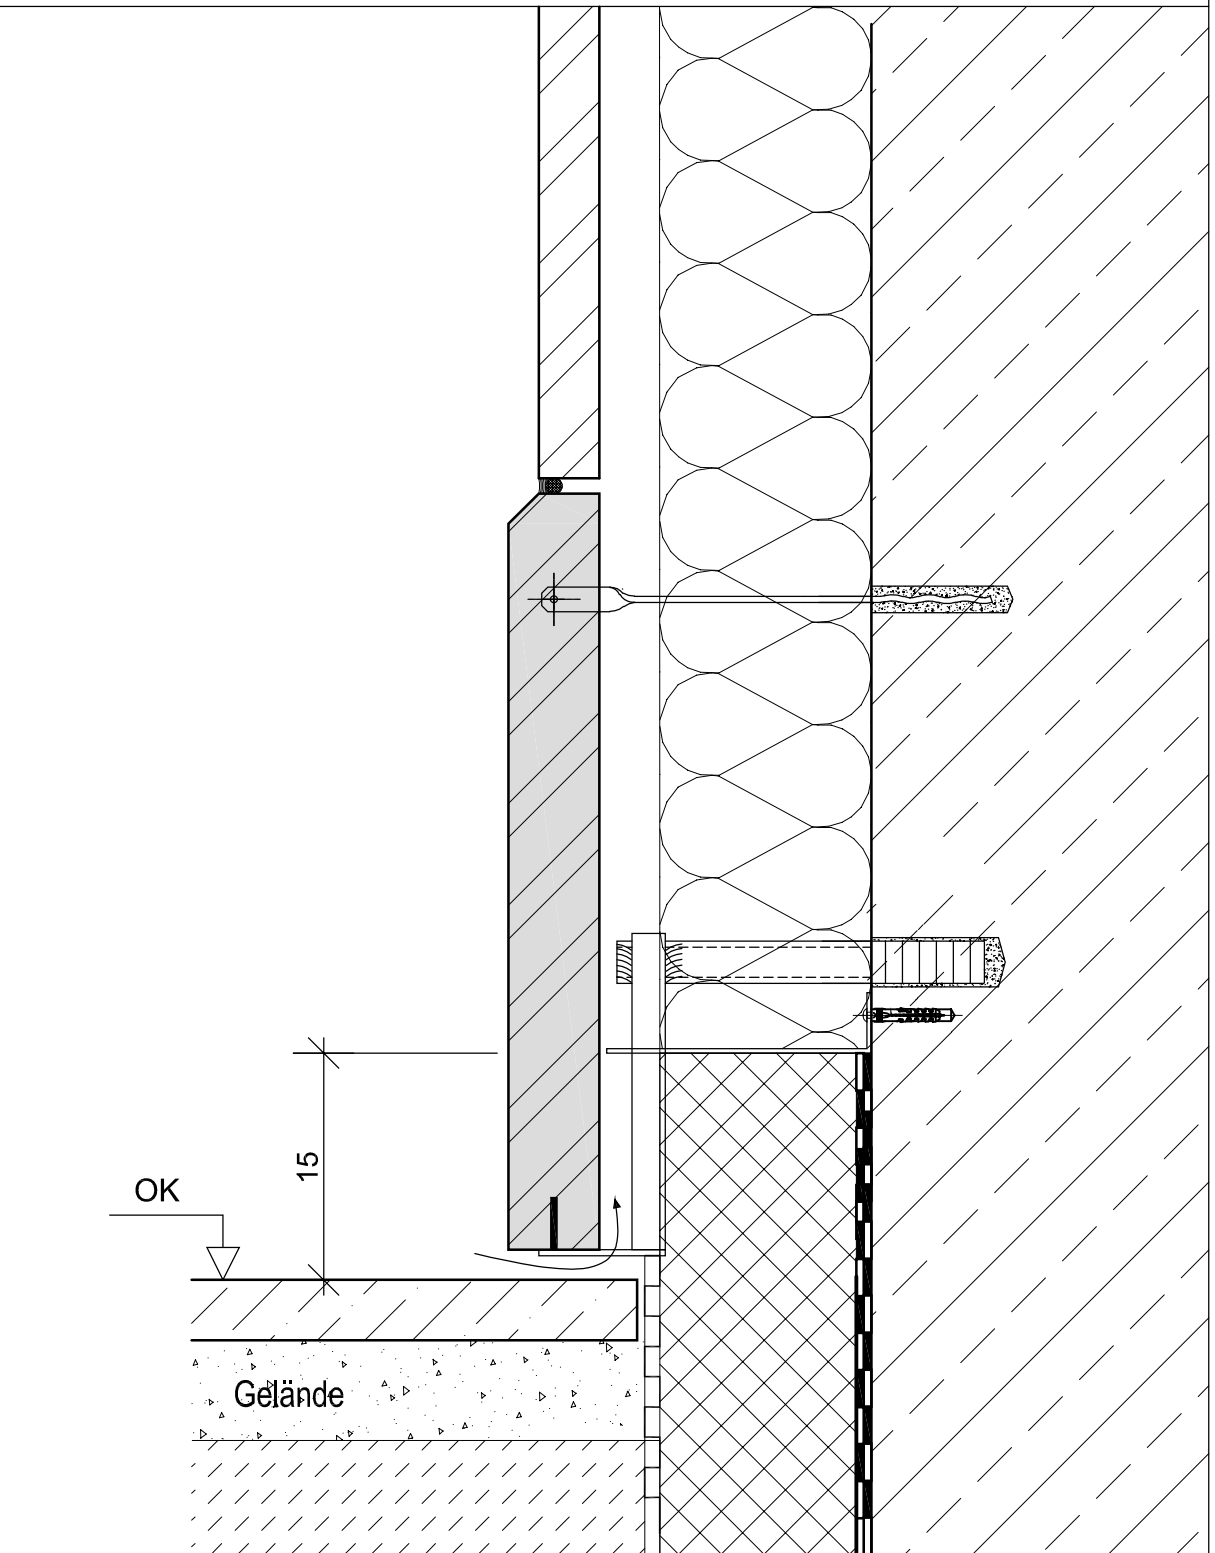

Massangaben in "cm"

HOFMANN
NATURSTEIN



97956 Werbach - Gamburg
Anton - Hofmann - Allee 2
Tel. +49 (0) 9348 / 81-0
info@hofmann-naturstein.com
www.hofmann-naturstein.com

Standard-Detail

Fassade - Sockelplatte ohne Bodeneinstand, mit Edelstahl -
Gleitmörtelankern, Normalfuge 1cm, verfugt + besandet

System:

HOFMANN Edelstahl - Gleitmörtelanker

Blatt Nr.:

HN-04-002

gez.:

I. Hammerich

Index:

-

Datum:

25.11.2020

Maßstab:

1 : 5