


Detail einer vorgehängten hinterlüfteten Natursteinfassade

Vertikalschnitt

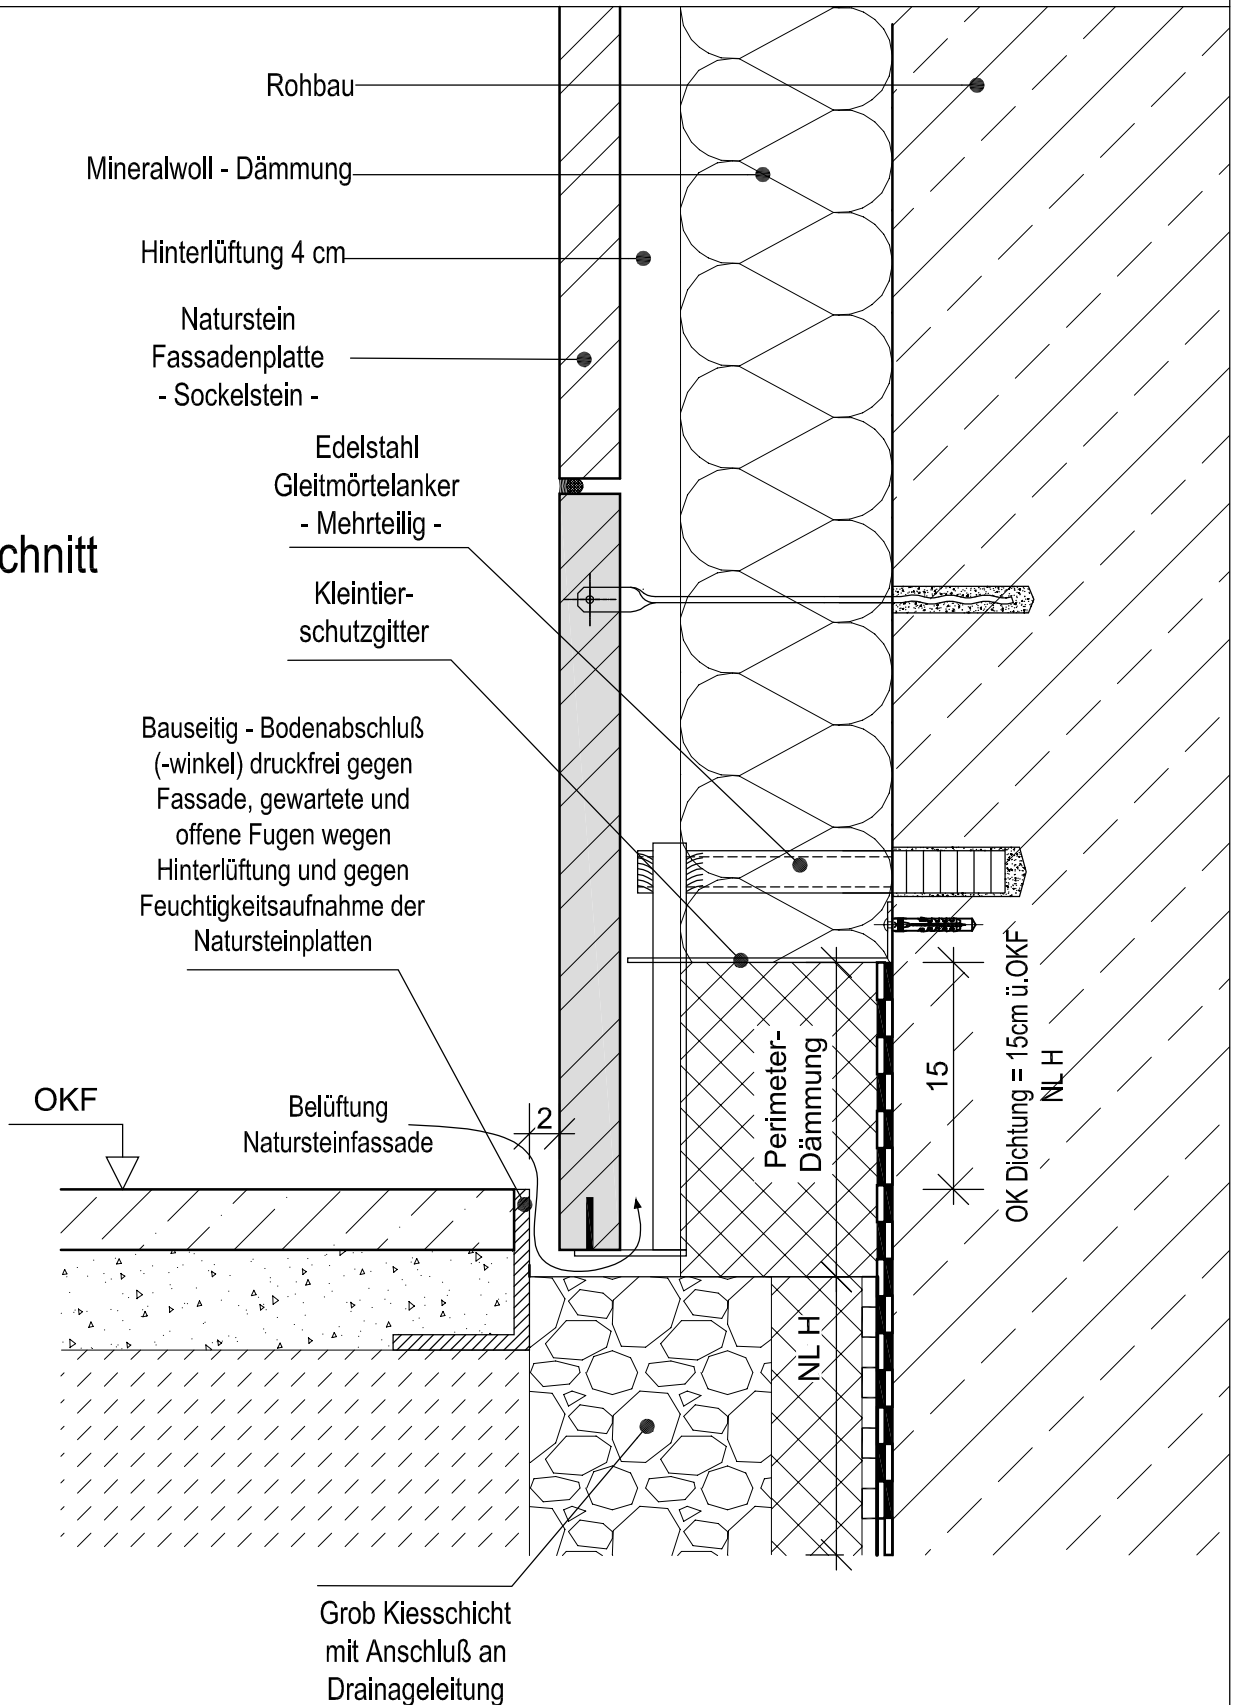

Massangaben in "cm"



97956 Werbach - Gamburg
Anton - Hofmann - Allee 2
Tel. +49 (0) 9348 / 81-0
info@hofmann-naturstein.com
www.hofmann-naturstein.com

Standard-Detail

Fassade - Sockeleinstand in den Boden, mit Edelstahl - Gleitmörtelankern, Normalfuge 1cm, verfugt + besandet

System:

HOFMANN Edelstahl - Gleitmörtelanker

Blatt Nr.:

HN-04-001

gez.:

I. Hammerich / Bu

index:

-

Datum:

23.7.2018

Maßstab:

1 : 5